



41 43 45 47 49

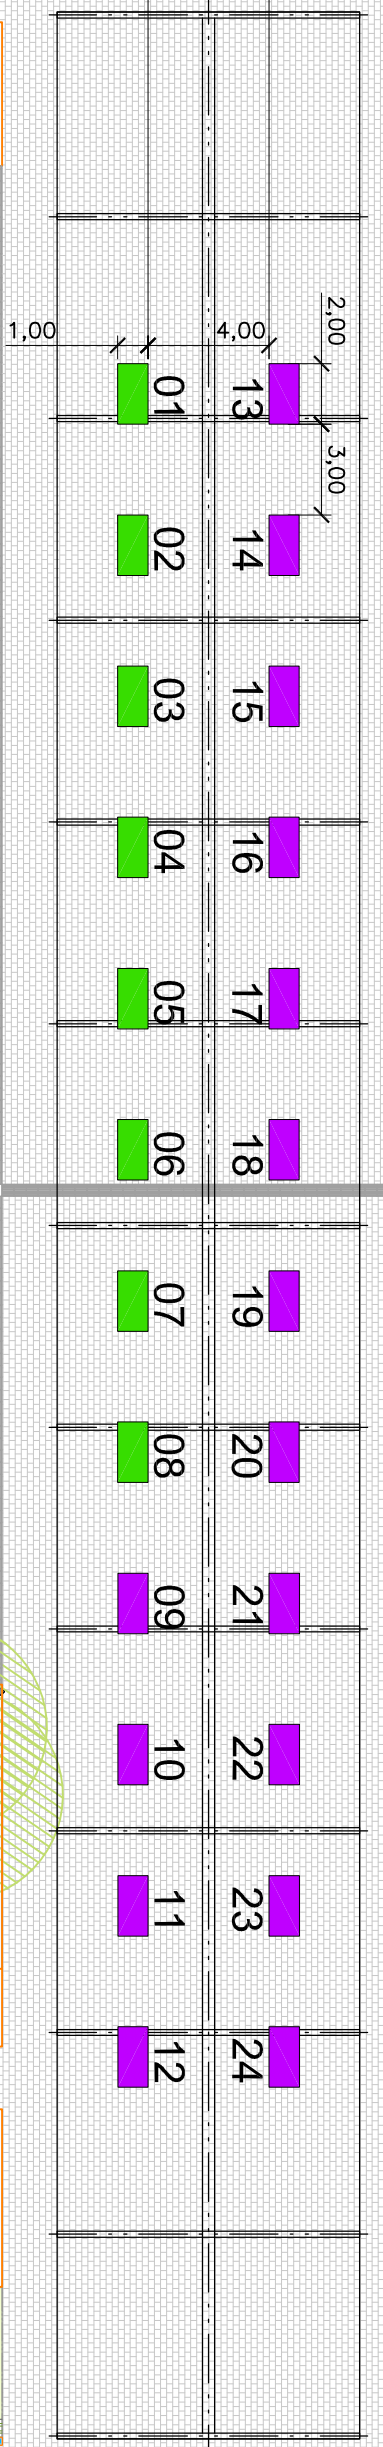

PLAZA DE
SANTA
BARBARA

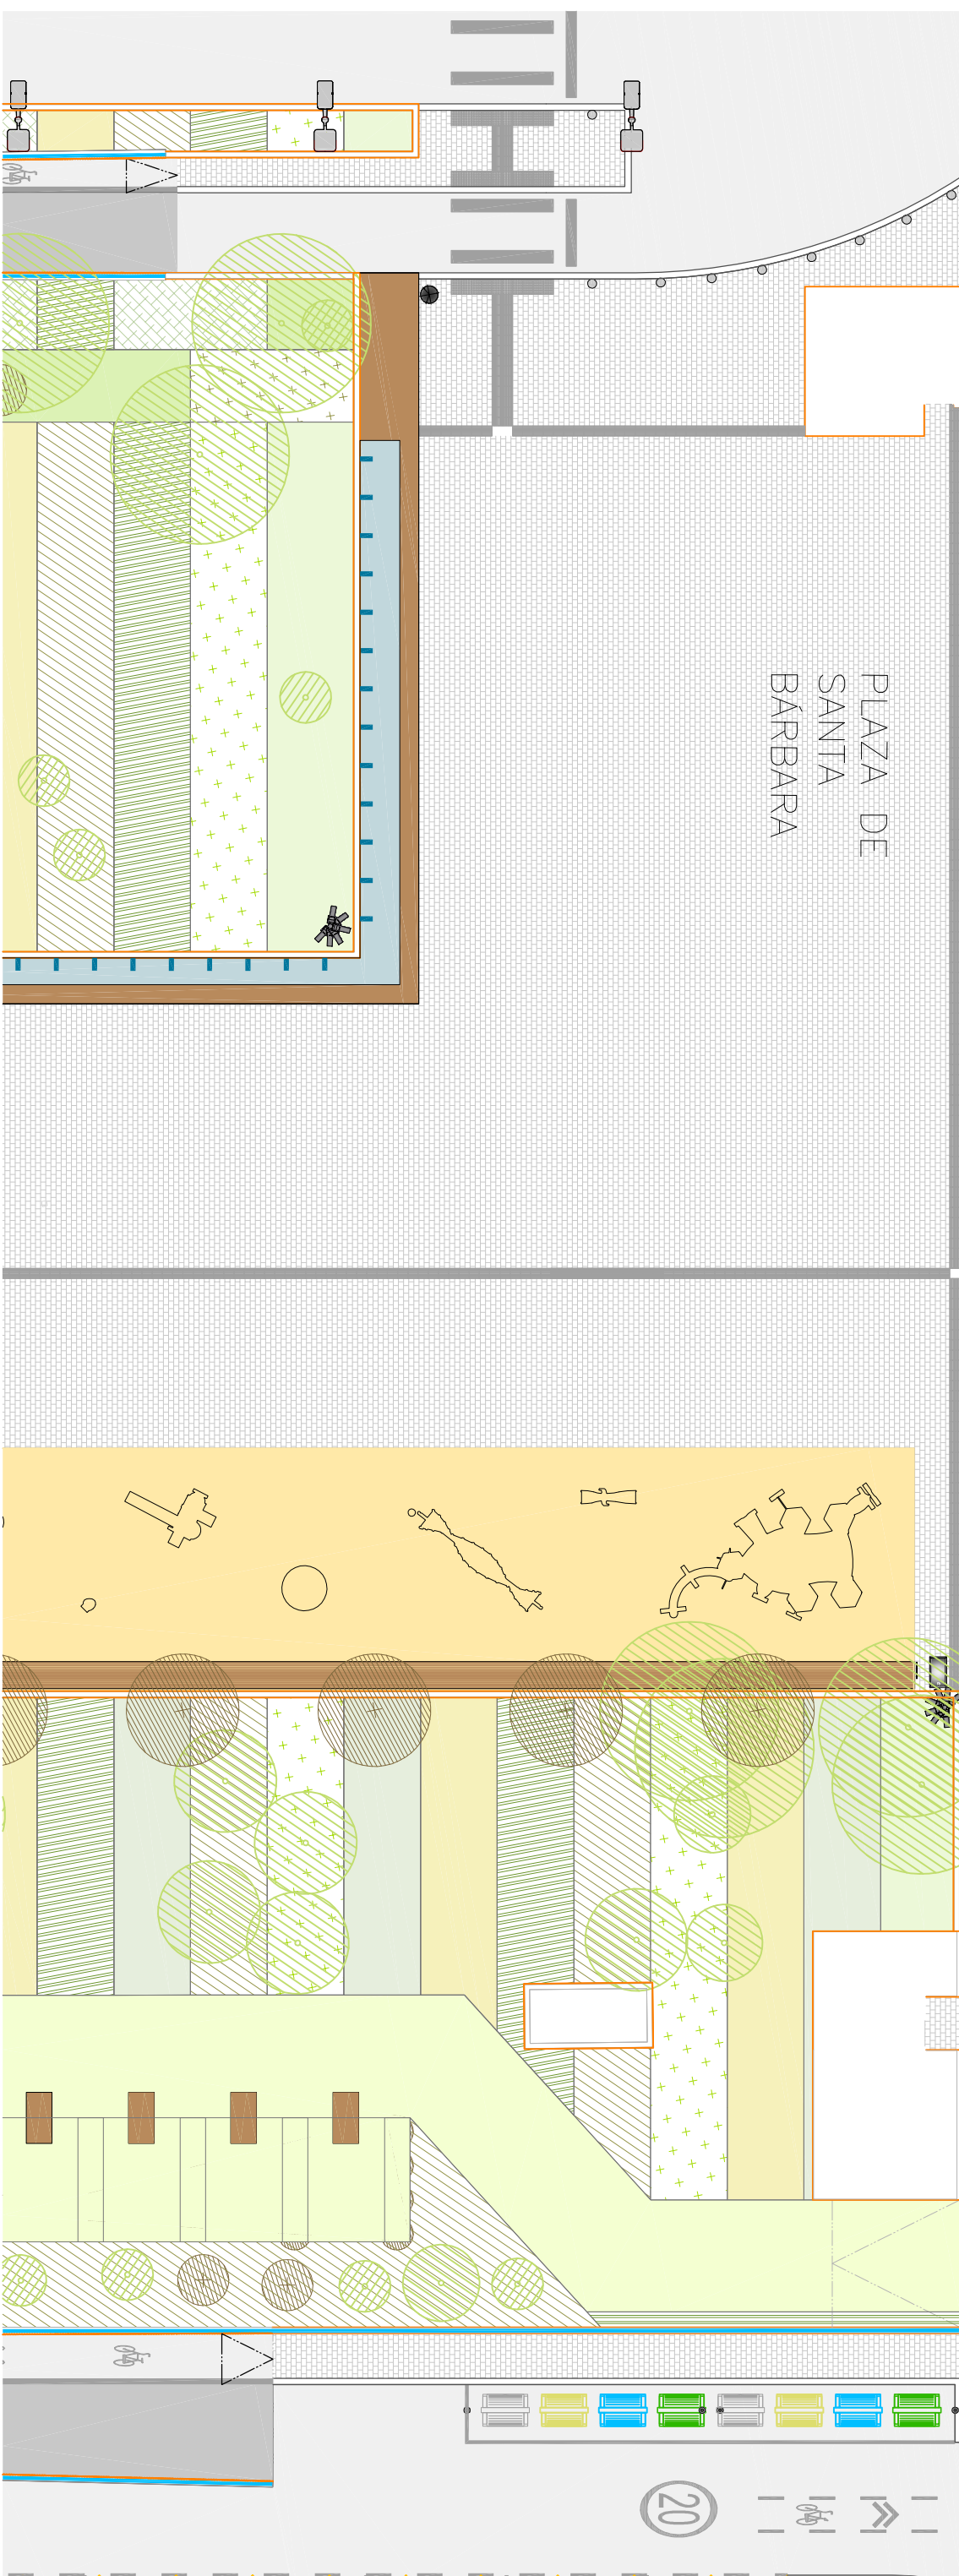

00 Numismatika eta filatelia
00 Numismatika y filatelia
00 Paperezko gauzen bilduma eta beste bilduma-objektu batzuk
00 Coleccionismo de papel y otros objetos de coleccionismo

Dirección de proyecto: Eduardo Rojo Fraile
Arquitecto Jefe de Espacio Público y Medio Natural

Todos las medidas se comprobarán en obra. Cotas en metros. Coordenadas U.T.M. referidas al Datum ETRS 89.

Proyecto	Colocación puestos mercado	Situación	Vitoria-Gasteiz
Fase		Escalas	1 / 250
Plano	MERCADO COLECCIONISTAS	Fecha	Junio 2020

00